



8949

ΕΦΗΜΕΡΙΣ ΤΗΣ ΚΥΒΕΡΝΗΣΕΩΣ

ΤΗΣ ΕΛΛΗΝΙΚΗΣ ΔΗΜΟΚΡΑΤΙΑΣ

ΤΕΥΧΟΣ ΤΕΤΑΡΤΟ **Αρ. Φύλλου 979**

29 Οκτωβρίου 2004

ΑΠΟΦΑΣΕΙΣ

Αριθ. 931

Καθορισμός ορίων αιγιαλού, παραλίας και παλαιού αιγιαλού στην περιοχή του Λιμνοθάλασσας Τσοπέλι του Δ. Δ. Μιχαλιτσίου του Δήμου Πρέβεζας Ν. Πρέβεζας.

Ο ΓΕΝΙΚΟΣ ΓΡΑΜΜΑΤΕΑΣ
ΠΕΡΙΦΕΡΕΙΑΣ ΗΠΕΙΡΟΥ

Έχοντας υπόψη:

1. Τις διατάξεις του Ν.2971/2001 (ΦΕΚ 285/τ.Α΄/ 19.12.2001) «Περί αιγιαλού και παραλίας».

2. Τις διατάξεις του Ν.Δ. 439/1970 «περί συμπληρώσεως των διατάξεων περί αιγιαλού».

3. Τις διατάξεις του Ν.3200/1955 «περί διοικητικής αποκεντρώσεως» όπως αυτές τροποποιήθηκαν και ισχύουν σήμερα με τα Ν.Δ. 532/1970, Β.Δ. 704/1970, Β.Δ. 705/ 1970, Β.Δ. 192/1972, Π.Δ. 71/1984, Π.Δ. 347/1986, Ν.2026/1992 και Π.Δ. 97/1993.

4. Τις διατάξεις του άρθρου 19 παράγρ. 5 Ν. 2344/1995, του άρθρου 52 παρ.6 Ν. 2218/1994, του άρθρου 4 παρ. 7 του Ν. 2240/1994, δυνάμει των οποίων αρμοδιότητες του Υπουργείου Οικονομικών που είχαν μεταβιβασθεί στους Νομάρχες, ανήκουν στον Περ/κό Δ/ντή, σε συνδυασμό με αυτές του άρθρου 14 παρ. 2 του Ν. 2399/1996 με τις οποίες προβλέπεται η κατάργηση των θέσεων των Περιφερειακών Δ/ντών, οι αρμοδιότητες πλέον του οποίου περιήλθαν στο Γενικό Γραμματέα της Περιφερείας και ασκούνται από τον Αναπληρωτή Περιφερειακό Διευθυντή.

5. Τις διατάξεις του τέταρτου εδαφίου της παρ. 2 του άρθρου 1 και της παρ. 6 του ίδιου άρθρου του Ν. 2503/1997 «Διοίκηση, Οργάνωση, Στελέχωση της Περιφέρειας, ρύθμιση θεμάτων για την Τοπική Αυτοδιοίκηση και άλλες διατάξεις» (ΦΕΚ 107/Α΄), σύμφωνα με τις οποίες οι Περιφερειακές Υπηρεσίες του Υπουργείου Οικονομικών, που συγκροτούσαν την Περιφερειακή Διοίκηση του Νομού ή Νομαρχίας, δεν υπήχθησαν στην ενιαία οργανική μονάδα της Περιφέρειας, ούτε καταργήθηκαν, αλλά αποτελούν από 1.9.1997 Υπηρεσίες του Υπουργείου Οικονομικών.

6. Το υπ' αριθμ. 28979/31.7.1997 έγγραφο της Δ/νσης Διοίκησης του Υπ. Εσωτερικών, Δημ. Διοίκησης και Αποκέντρωσης, σύμφωνα με το οποίο οι αρμοδιότητες του Γενικού Γραμματέα της Περιφέρειας σε θέματα Υπηρεσιών του Υπουργείου Οικονομικών, μεταφέρονται από 1.9.1997 στον Υπουργό Οικονομικών.

7. Την υπ' αριθμ. 14650/ΔΙΟΕ85/17.3.2004 (ΦΕΚ 519/ τ.Β΄/17.3.2004) κοινή απόφαση των Πρωθυπουργού και του Υπουργού Οικονομικών, περί καθορισμού αρμοδιοτήτων του Υφυπουργού Οικονομίας και Οικονομικών.

8. Τις διατάξεις της παραγράφου 21 του άρθρου 46 του Νόμου 3220/2004 (ΦΕΚ 15/τ.Α΄/28.1.2004) «Μεταβίβαση αρμοδιοτήτων του Υπουργού Οικονομίας και Οικονομικών στον Γενικό Γραμματέα της Περιφέρειας».

9. Το υπ' αριθμ. 10360067/296/Α00067/7.4.2004 έγγραφο της Δ/νσης Οργάνωσης της Γενικής Δ/νσης Διοικητικής Υποστήριξης του Υπουργείου Οικονομίας και Οικονομικών «Διευκρινίσεις για τις αρμοδιότητες των Υφυπουργών Οικονομίας και Οικονομικών που περιέχονται από τις 10.4.2004 στους Γεν. Γραμματείς Περιφερειών».

10. Την από 26.2.2003 έκθεση της Επιτροπής καθορισμού των ορίων αιγιαλού παραλίας και παλαιού αιγιαλού στην περιοχή της Λιμνοθάλασσας Τσοπέλι του Δ.Δ. Μιχαλιτσίου του Δ. Πρέβεζας, Ν. Πρέβεζας και το από Σεπτέμβριο του 2002 τοπογραφικό διάγραμμα σε κλίμακα 1:500 το οποίο έχει συνταχθεί από τον Αγρονόμο Τοπογράφο Μηχανικό Κωνσταντίνο Κασκάνη σε τρείς (3) πινακίδες που ελέγχθηκε για την ακρίβεια της αποτύπωσης και θεωρήθηκε από τον Αγρ. Τοπογράφο Μηχανικό της Κτηματικής Υπηρεσίας Ν. Πρεβέζας Κύρλα Παντελεήμων την 13.1.2003.

11. Το υπ' αριθμ. 544.5/595/03/1.7.2003 έγγραφο του Γενικού Επιτελείου Ναυτικού, αποφασίζουμε:

Επικυρώνουμε την από 26.2.2003 έκθεση της κατά το άρθρο 3 του Ν. 2971/2001 αρμόδια Επιτροπή περί χάραξης των ορίων αιγιαλού - παραλίας και παλαιού αιγιαλού στην περιοχή της Λιμνοθάλασσας Τσοπέλι του Δ.Δ. Μιχαλιτσίου του Δ. Πρέβεζας Ν.Πρέβεζας και το από Σεπτέμβριο του 2002 τοπογραφικό διάγραμμα σε κλίμακα 1:500 το οποίο έχει συνταχθεί από τον Αγρ. Τοπογράφο Μηχανικό Κωνσταντίνο Κασκάνη σε τρείς (3) πινακίδες, ελέγχθηκε ως προς την ακρίβεια της αποτύπωσης και θεωρήθηκε από τον Αγρ. Τοπογράφο Μηχανικό της Κτηματικής

Υπηρεσίας Ν. Πρέβεζας Παντελεήμων Κύρλα την 13.1.2003.

Στο τοπογραφικό αυτό διάγραμμα καθορίσθηκαν:

α) οι οριογραμμές του αιγιαλού με δύο κόκκινες πολυγωνικές γραμμές με στοιχεία 1) Κ1, Κ2, Κ3,..., Κ25 και Κ26 και 2) Κ27, Κ28, Κ29,...Κ49 και Κ50,

β) οι οριογραμμές παραλίας με τρεις κίτρινες πολυγωνικές γραμμές με στοιχεία 1) Κ΄1, Κ΄2, Κ΄3, Κ΄4, Κ΄5, Κ΄6, Κ΄7, Κ΄44, Κ΄45, Κ΄46, Κ΄47, Κ΄48, Κ΄49 και Κ΄50, 2) Κ΄9, Κ΄10, Κ΄11, Κ΄12, Κ΄13, Κ΄40 και Κ΄41 και 3) Κ΄18, Κ΄19, Κ΄20, Κ΄21, Κ΄22, Κ΄23, Κ΄24, Κ΄25, Κ΄26, Κ΄28, Κ΄29, Κ΄30, Κ΄31 και Κ΄32.

Η ζώνη παραλίας έχει πλάτος 10 μέτρων διότι δεν εξυπηρετούνται οι σκοποί του άρθρου 1 παρ. 2 Ν.2971/2001.

γ) Αποφαίνεται ότι υπάρχει παλαιός αιγιαλός η οριογραμμή του οποίου καθορίζεται με συνεχή κυανή πολυγωνική γραμμή Κ΄΄1, Κ΄΄3, Κ΄΄7, Κ΄΄8, Κ΄΄9, Κ΄΄13, Κ΄΄14, Κ΄΄16, Κ΄΄32, Κ΄΄20, Κ΄΄22 και Κ΄΄26 και εκτείνεται και προς τις δύο πλευρές του δηλαδή και προς Βορρά προς τη Λιμνοθάλασσα «Τσοπέλι» και προς Νότο προς τον Αμβρακικό Κόλπο και περιγράφεται στα τοπογραφικά διαγράμματα με στοιχεία περιγράμματος Κ1, Κ2, Κ4, Κ5, Κ6, Κ7,..., Κ44, Κ45, Κ46, Κ47, Κ48, Κ49, Κ50, Κ1 με συνολικό εμβαδόν 38.303,46 τ.μ.

Η παρούσα απόφαση, μαζί με την έκθεση της Επιτροπής και το τοπογραφικό διάγραμμα να δημοσιευθούν στην Εφημερίδα της Κυβερνήσεως.

Ιωάννινα, 15 Σεπτεμβρίου 2004

Ο Γενικός Γραμματέας Περιφέρειας
ΔΗΜΗΤΡΙΟΣ ΠΑΝΟΖΑΧΟΣ

ΕΚΘΕΣΗ
ΤΗΣ ΕΠΙΤΡΟΠΗΣ ΚΑΘΟΡΙΣΜΟΥ ΟΡΙΩΝ ΑΙΓΙΑΛΟΥ ΚΑΙ ΠΑΡΑΛΙΑΣ ΚΑΙ ΠΑΛΑΙΟΥ ΑΙΓΙΑΛΟΥ
(άρθρο 3 του Ν. 2971/2001)

Για τον καθορισμό για πρώτη φορά των ορίων Αιγιαλού-Παραλίας και Παλαιού Αιγιαλού στην παράκτια περιοχή του Δ.Δ. Μιχαλιτσίου του Δήμου Πρέβεζας και συγκεκριμένα στη θέση Λιμνοθάλασσα «Τσοπέλι» .

Στην Πρέβεζα την 26.2.2004, η επιτροπή καθορισμού Αιγιαλού και Παραλίας που αποτελείται από τους:

1) Αντώνιο Ντούσκα, Εφοριακό ΔΕ/Α, Αναπληρωτή Προϊστάμενο Κτηματικής Υπηρεσίας, ως Πρόεδρο.

2) Παντελεήμωνα Κύρλα, Αγρονόμο Τοπογράφο-Μηχανικό υπάλληλο Κτηματικής Υπηρεσίας Ν. Πρέβεζας, ως μέλος.

3) Κωνσταντίνο Λαμπρόπουλο, Λιμενάρχη Λιμεναρχείου Πρέβεζας, ως μέλος.

4) Σοφία Γιουματζίδου, Αγρονόμο Τοπογράφο-Μηχανικό, Αναπληρώτρια της Δ/ντριας Πολεοδομίας της Νομαρχιακής Αυτ/σης Ν. Πρέβεζας, ως μέλος.

5) Κωνσταντίνο Κωνσταντή, Χημικό-Μηχανικό Αναπληρωτή της Δ/ντριας Χωροταξίας και Περιβάλλοντος Ηπείρου, ως μέλος και γραμματέα την Κανάγια- Χαρίκλεια ΔΕ/Α εφοριακών, υπάλληλο της Κτηματικής Υπηρεσίας Ν. Πρέβεζας σύμφωνα με το άρθρο 3 του Ν.2971/2001(ΦΕΚ 285/τ.Α΄/19.12.2001) «Αιγιαλός, Παραλία και άλλες διατάξεις», που συγκροτήθηκε με την αριθ. Πρωτ. 2550/14.8.2002 απόφαση του Πρ/νου της- Οικονομικής Επιθεώρησης Ηπείρου, αφού συγκλήθηκε με την αριθμ. πρωτ. 176/20.2.2003 πρόσκληση του Προέδρου της μετέβει επί τόπου στην προαναφερόμενη περιοχή αυθημερόν.

Αφού έλαβε υπόψη:

1) Την υπ' αριθ. 1724/1.11.2002 αίτηση της Δ/νσης Τεχνικών υπηρεσιών της Νομαρχιακής Αυτ/σης Ν. Πρέβεζας με την οποία ζητείται ο καθορισμός του αιγιαλού και Παραλίας στην παραπάνω περιοχή.

2) Τα τοπογραφικά διαγράμματα σε τρεις (3) πινακίδες και σε κλίμακα 1: 500 που συντάχτηκαν τον Σεπτέμβριο του 2002 από τον Αγρονόμο Τοπογράφο-Μηχανικό Κωνσταντίνο Κασκάνη, που ελέγχθηκαν για την ακρίβεια της αποτύπωσης και θεωρήθηκαν την 13.1.2003 από τον Αγρονόμο Τοπογράφο-Μηχανικό Παντελεήμωνα Κύρλα, υπάλληλο της Κτηματικής Υπηρεσίας του Νομού Πρέβεζας.

3) Τις υποδείξεις του ΓΕΝ που διατυπώθηκαν με το Αριθμ. Σχ. 750/Αριθ. Φ.544.5/595/03/1.6.2003 έγγραφό τους.

4) Τα στοιχεία καθορισμού Αιγιαλού και Παραλίας, όπως ορίζονται λεπτομερώς στο άρθρο 9 του Ν.2971/2001 (ΦΕΚ 285/τ.Α΄/19.12.2001) «Αιγιαλός-Παραλία και άλλες διατάξεις» ήτοι:

α) Μορφολογικά πρόκειται για περιοχή με ομαλή κλίση εδάφους με μικρή βλάστηση.

β) Ότι στο συγκεκριμένο χώρο δεν υπάρχουν παράκτιοι φυσικοί πόροι.

γ) Πρόκειται για χερσαίο τμήμα το οποίο βρέχεται Βορειοδυτικά από τη Λιμνοθάλασσα «Τσοπέλι» και Νοτιοανατολικά από τον Αμβρακικό Κόλπο με μικρές αναβάσεις του χειμέριου κύματος ύψους ενός (1) περίπου μέτρου.

δ)Η μορφολογία του πυθμένα είναι αμμώδης και αβαθής μέχρι τον παρακείμενο Κόλπο.

ε) Η Λιμνοθάλασσα «Τσοπέλι» είναι εντός των ορίων της περιοχής του Αμβρακικού Κόλπου που έχει ενταχθεί στο Δίκτυο NATURA 2000 με αριθμούς GR2110001 και GR2110004.

στ)Την ύπαρξη δύο (2) τεχνικών διωρύγων τραπεζοειδών διατομών που συνδέουν τη Λιμνοθάλασσα «Τσοπέλι» με τον Αμβρακικό Κόλπο.

ζ) Ότι δεν υπάρχει γνωστός αρχαιολογικός χώρος.

η) Ότι η περιοχή δεν έχει ενταχθεί προς κτηματογράφηση από το «Κτηματολόγιο Α.Ε.»

θ) Η ακτή επηρεάζεται από ανέμους Νότιους, Νοτιοανατολικούς και Βορειοανατολικούς χαμηλής έντασης έως και 3 μποφόρ.

Καθορίζει

Επί του παραπάνω τοπογραφικού διαγράμματος

1) Την οριογραμμή του Αιγιαλού με δύο (2) κόκκινες πολυγωνικές γραμμές:

α) Κ1, Κ2.......Κ26 και β) Κ27, Κ28......Κ50 των οποίων οι κορυφές εξασφαλίζονται από το Κρατικό Τριγωνομετρικό Δίκτυο (Προβολή ΗΑΤΤ).

2) Την οριογραμμή της Παραλίας με τρεις (3) κίτρινες πολυγωνικές γραμμές με κορυφές α)Κ΄1, Κ΄2, Κ΄3, Κ΄4, Κ΄5,

Κ΄6, Κ΄7, Κ΄44 έως Κ΄50, β) Κ΄9, Κ΄10, Κ΄11, Κ΄12, Κ΄13, Κ΄40 και Κ΄41 και γ) Κ΄18, Κ΄19, Κ΄32 και σε σταθερή απόσταση δέκα (10) μέτρων από την οριογραμμή του Αιγιαλού, επειδή δεν εξυπηρετούνται οι σκοποί που αναφέρονται στο άρθρο 1 του Ν. 2971/2001 (ΦΕΚ 285/τ.Α΄19.12.2001) «Αιγιαλός, Παραλία και άλλες διατάξεις», των οποίων οι κορυφές εξασφαλίζονται από το κρατικό τριγωνομετρικό δίκτυο (προβολή ΗΑΤΤ).

3) Αποφαίνεται ότι υπάρχει Παλαιός Αιγιαλός που καθορίζεται από τα τμήματα που περικλείονται μεταξύ των γραμμών Αιγιαλού κι εκατέρωθεν της γραμμής με κορυφές Κ΄΄1, Κ΄΄3, Κ΄΄7, Κ΄΄8, Κ΄΄9, Κ΄΄13, Κ΄΄14, Κ΄΄16, Κ΄΄32, Κ΄΄20, Κ΄΄22 και Κ΄΄26 και εκτείνεται προς τις δύο (2) διευθύνσεις ήτοι και προς Βορρά (Λιμνοθάλασσα Τσοπέλι) και προς Νότο (Αμβρακικός Κόλπος) και περιγράφεται στα τοπογραφικά διαγράμματα με τις κορυφές Κ1, Κ2, Κ3, Κ4, Κ5,.....Κ50, Κ1 με συνολικό εμβαδόν (38.303,46)τ.μ.

4) Επί του Παλαιού Αιγιαλού διαπιστώθηκε η ύπαρξη πέντε (5) ισογείων κτισμάτων του Αλιευτικού Συνεταιρισμού Πρέβεζας τα οποία δεν εξαιρούνται.


Η Επιτροπή αφού γνωμοδότησε ομόφωνα για το παραπάνω θέμα υπογράφει την έκθεση όπως ακολουθεί:

Η Επιτροπή


Τα Μέλη

ΠΑΝΤΕΛΗΣ ΚΥΡΛΑΣ, ΚΩΝ. ΛΑΜΠΡΟΠΟΥΛΟΣ

ΣΟΦΙΑ ΓΙΟΥΜΑΤΖΙΔΟΥ, ΚΩΝ. ΚΩΝΣΤΑΝΤΗΣ

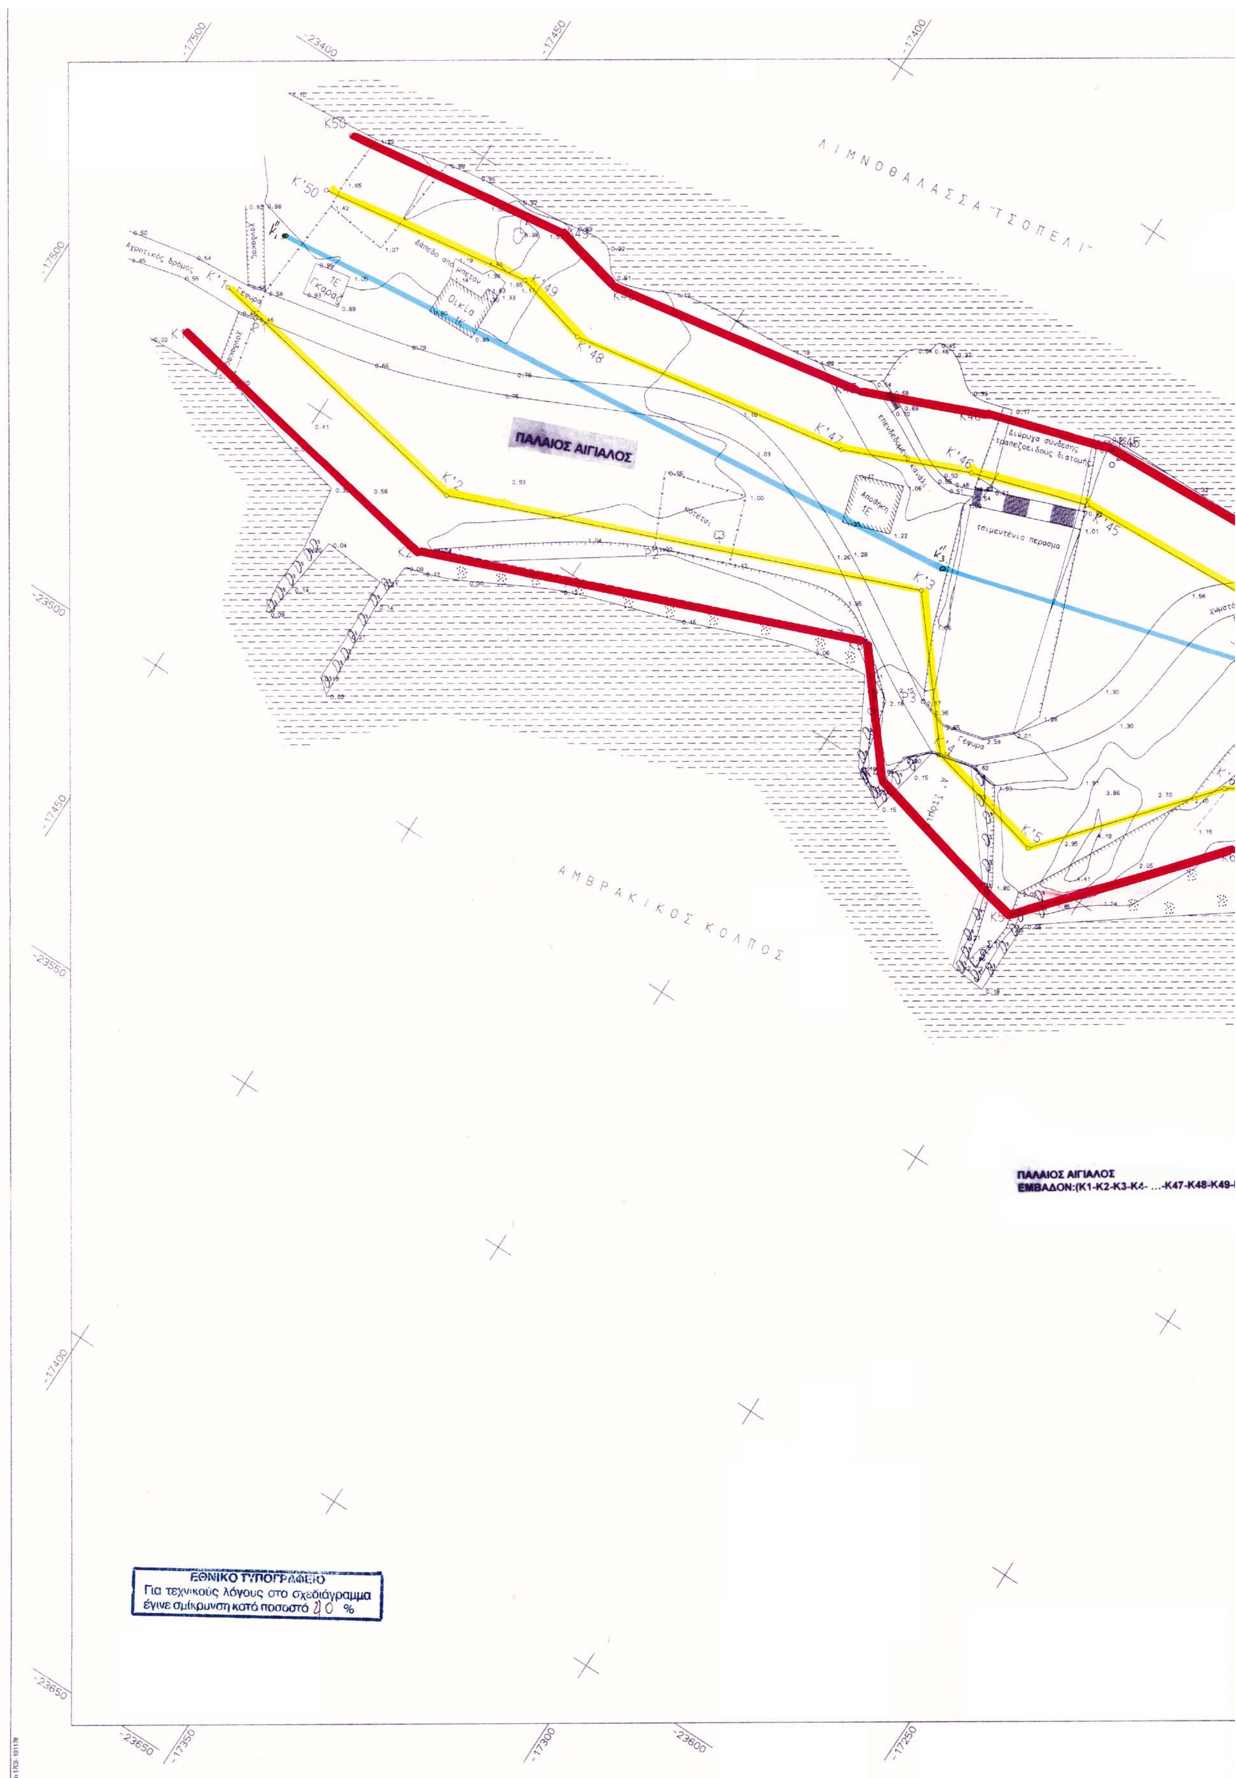

ΛΙΜΝΟΘΑΛΑΣΣΑ "ΤΣΟΠΕΛΙ"
ΠΑΛΑΙΟΣ ΑΙΓΙΑΛΟΣ
ΑΜΒΡΑΚΙΚΟΣ ΚΟΛΠΟΣ
Αγροτικός δρόμος
Οικία
Γκαράζ
Αποθήκη
Γέφυρα
τσιμεντένιο πέρασμα
ΠΑΛΑΙΟΣ ΑΙΓΙΑΛΟΣ
ΕΜΒΑΔΟΝ:(K1-K2-K3-K4- …-K47-K48-K49-
ΕΘΝΙΚΟ ΤΥΠΟΓΡΑΦΕΙΟ
Για τεχνικούς λόγους στο σχεδιάγραμμα
έγινε σμίκρυνση κατά ποσοστό 10 %
VERM (c) Geosoft τηλ. 01-7701826

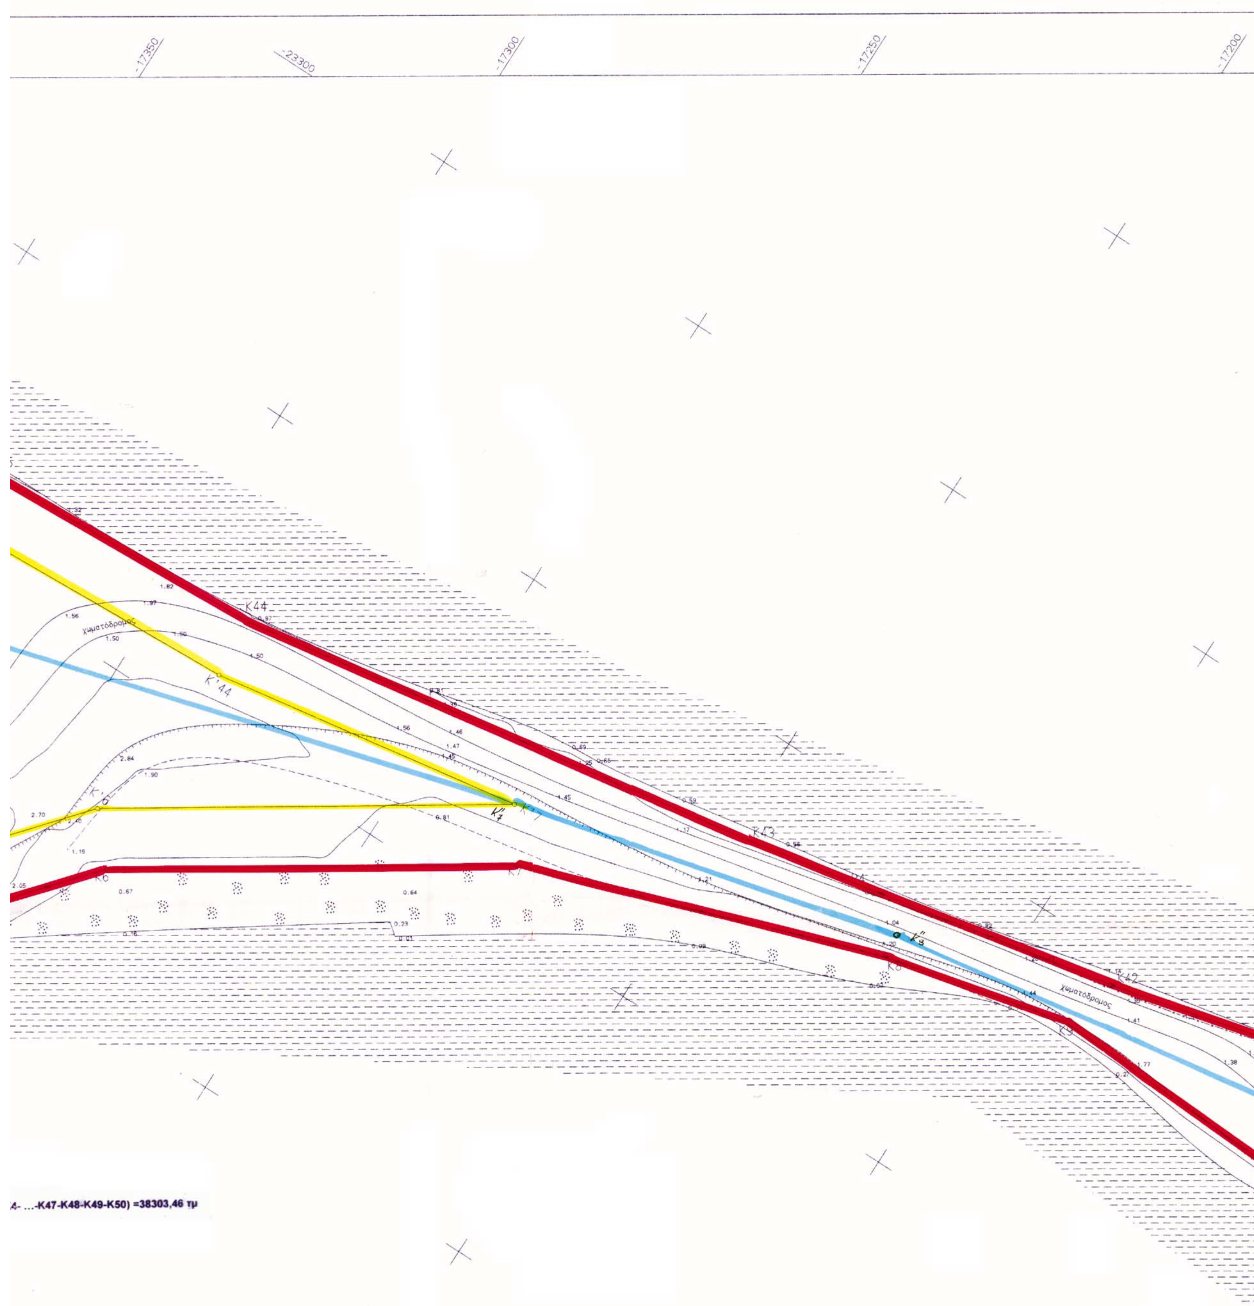
-17350
-23300
-17300
-17250
-17200
K44
K'44
χωματόδρομος
4- ...-K47-K48-K49-K50) =38303,46 τμ

ΛΙΜΝΟΘΑΛΑΣΣΑ "ΤΣΟΠΕΛΙ"

ΠΑΛΑΙΟΣ ΑΙΓΙΑΛΟΣ

ΑΜΒΡΑΚΙΚΟΣ ΚΟΛΠΟΣ

ΕΛΛΗΝΙΚΗ ΔΗΜΟΚΡΑΤΙΑ
ΝΟΜ. ΑΥΤ. Ν. ΠΡΕΒΕΖΑΣ
Δ/ΝΣΗ ΤΕΧΝΙΚΩΝ ΥΠΗΡΕΣΙΩΝ

ΤΟΠΟΓΡΑΦΙΚΟ ΔΙΑΓΡΑΜΜΑ

ΚΑΘΟΡΙΣΜΟΥ ΟΡΙΩΝ ΑΙΓΙΑΛΟΥ - ΠΑΡΑΛΙΑΣ

ΠΕΡΙΟΧΗ : ΛΙΜΝΟΘΑΛΑΣΣΑ "ΤΣΟΠΕΛΙ"
ΔΗΜΟΥ : Δ.Δ. ΜΙΧΑΛΙΤΣΙΟΥ ΔΗΜΟΥ ΠΡΕΒΕΖΑΣ
ΝΟΜΟΥ : ΠΡΕΒΕΖΑΣ

ΕΝΔΙΑΦΕΡΟΜΕΝΟΣ
Δ/ΝΣΗ ΤΕΧΝΙΚΩΝ ΥΠΗΡΕΣΙΩΝ Ν.Α. ΠΡΕΒΕΖΑΣ

ΑΝΑΔΟΧΟΣ ΜΕΛΕΤΗΤΗΣ	ΥΠΟΓΡΑΦΗ	Ο ΣΥΝΤΑΞΑΣ	ΗΜΕΡΟΜΗΝΙΑ ΣΥΝΤΑΞΗΣ	ΥΠΟΓΡΑΦΗ
ΚΩΝ/ΝΟΣ Γ. ΚΑΣΚΑΝΗΣ ΤΟΠΟΓΡΑΦΟΣ ΜΗΧΑΝΙΚΟΣ	ΚΩΝ-ΝΟΣ Γ. ΚΑΣΚΑΝΗΣ ΑΓΡ. ΤΟΠΟΓΡΑΦΟΣ ΜΗΧ. ΕΜΠ ΑΡΙΘΜΟΣ ΜΗΤΡΩΟΥ 58752 Λ. ΕΙΡΗΝΗΣ 19 ΠΡΕΒΕΖΑ ΤΗΛ. 26820 25779		ΣΕΠΤΕΜΒΡΙΟΣ 2002	

ΥΠΟΜΝΗΜΑ ΕΠΙΤΡΟΠΗΣ ΚΑΘΟΡΙΣΜΟΥ ΟΡΙΩΝ ΑΙΓΙΑΛΟΥ - ΠΑΡΑΛΙΑΣ

1. κόκκινη Κ1-Κ26, Κ..-Κ50 οριογραμμή Αιγιαλού
   κίτρινη Κ'1,...,Κ'7, Κ44,...Κ50 οριογραμμή Παραλίας Κ'9,...,Κ'13, Κ'40, Κ'41, Κ'18, Κ'19, Κ'32
2. Το παρόν τοπογραφικό διάγραμμα συνοδεύει την από ......26-02-2003......... Έκθεση της Επιτροπής καθορισμού ορίων Αιγιαλού και Παραλίας.
3. Οι κορυφογραμμές εξασφαλίζονται όπως σημειώνεται στο διάγραμμα από Ορθογώνιες Συντεταγμένες (ΗΑΤΤ)
4. ......Υπάρχουν κτίσματα στη Ζώνη Παραλίας.
5. Καθορίζεται ζώνη Παραλίας πλάτους .....10 μέτρων ..... για εξυπηρέτηση των σκοπών της παρ. 2 του άρθ. 1 Ν. 2971/2001.
6. Η επιτροπή διαπίστωσε ότι υπάρχει παλαιός Αιγιαλός.
   Ε(Παλαιού Αιγιαλού). Ε(Κ1,Κ2...Κ49,Κ50). 38303,46τ.μ.

Η ΕΠΙΤΡΟΠΗ

Ο ΠΡΟΕΔΡΟΣ

1) ΠΡ/ΝΟΣ ΤΗΣ ΚΤΗΜΑΤΙΚΗΣ ΥΠΗΡΕΣΙΑΣ ΠΡΕΒΕΖΑΣ

Ντούσκας Αντώνιος
Εφοριακός ΔΕ/Α'

ΤΑ ΜΕΛΗ

2) Δ/ΝΤΡΙΑ ΠΕ.ΧΩ.Π.Η. Α.Α.
Κων/νος Κων/νος Κωνσταντής Χημικός Μηχανικός

3) Ο ΛΙΜΕΝΑΡΧΗΣ
ΛΑΜΠΡΟΠΟΥΛΟΣ ΚΩΝ/ΝΟΣ
ΥΠΟΠ/ΡΧΟΣ Λ.Σ.

4) ΜΗΧ/ΚΟΣ ΚΤΗΜΑΤΙΚΗΣ

5) Δ/ΝΤΡΙΑ ΠΟΛΕΟΔΟΜΙΑΣ ΝΟΜ. ΑΥΤ. Ν. ΠΡΕΒΕΖΑΣ
ΓΙΟΥΜΑΤΖΙΔΟΥ ΣΟΦΙΑ
ΤΟΠΟΓΡΑΦΟΣ ΜΗΧ-ΚΟΣ


ΕΛΕΓΧΟΣ	Επιβλέπων Αγρ. Τοπ. Μηχ.	Ημερομηνία	13-01-2003
		Υπογραφή	
	Τμ. Μελετών	Ημερομηνία	
		Υπογραφή	
ΘΕΩΡΗΣΗ	Αγρ. Τοπ. Μηχ.	Ημερομηνία	13-01-2003
		Υπογραφή	


ΥΠΟΜΝΗΜΑ ΤΟΠΟΓΡΑΦΙΚΟΥ ΣΧΕΔΙΟΥ


- Συρματόπλεγμα
- Φυσικό πρανές
- Δένδρο
- Στύλος φωτισμου
- Βράχος
- Αμμοχαλικώδες εδαφος
- P1 Ορόσημο
- K1 Αιγιαλός
- K'1 Παραλία


ΤΡΙΓΩΝΟΜΕΤΡΙΚΗ ΕΞΑΡΤΗΣΗ : ΚΡΑΤΙΚΟ ΔΙΚΤΥΟ (ΓΥΣ)
ΥΨΟΜΕΤΡΙΚΗ ΑΦΕΤΗΡΙΑ : ΕΠΙΦΑΝΕΙΑ ΘΑΛΑΣΣΑΣ
ΜΕΘΟΔΟΣ ΑΠΟΤΥΠΩΣΗΣ : ΕΠΙΓΕΙΑ ΤΑΧΥΜΕΤΡΙΚΗ
ΧΡΟΝΟΛΟΓΙΑ ΑΠΟΤΥΠΩΣΗΣ : ΣΕΠΤΕΜΒΡΙΟΣ 2002

ΚΛΙΜΑΚΑ	ΔΙΑΝΟΜΗ	ΑΡΙΘΜ. ΣΧΕΔΙΟΥ
1:500		1/3
ΙΣΟΔΙΑΣΤΑΣΗ 1.00		

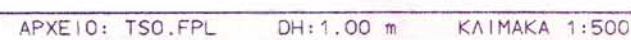

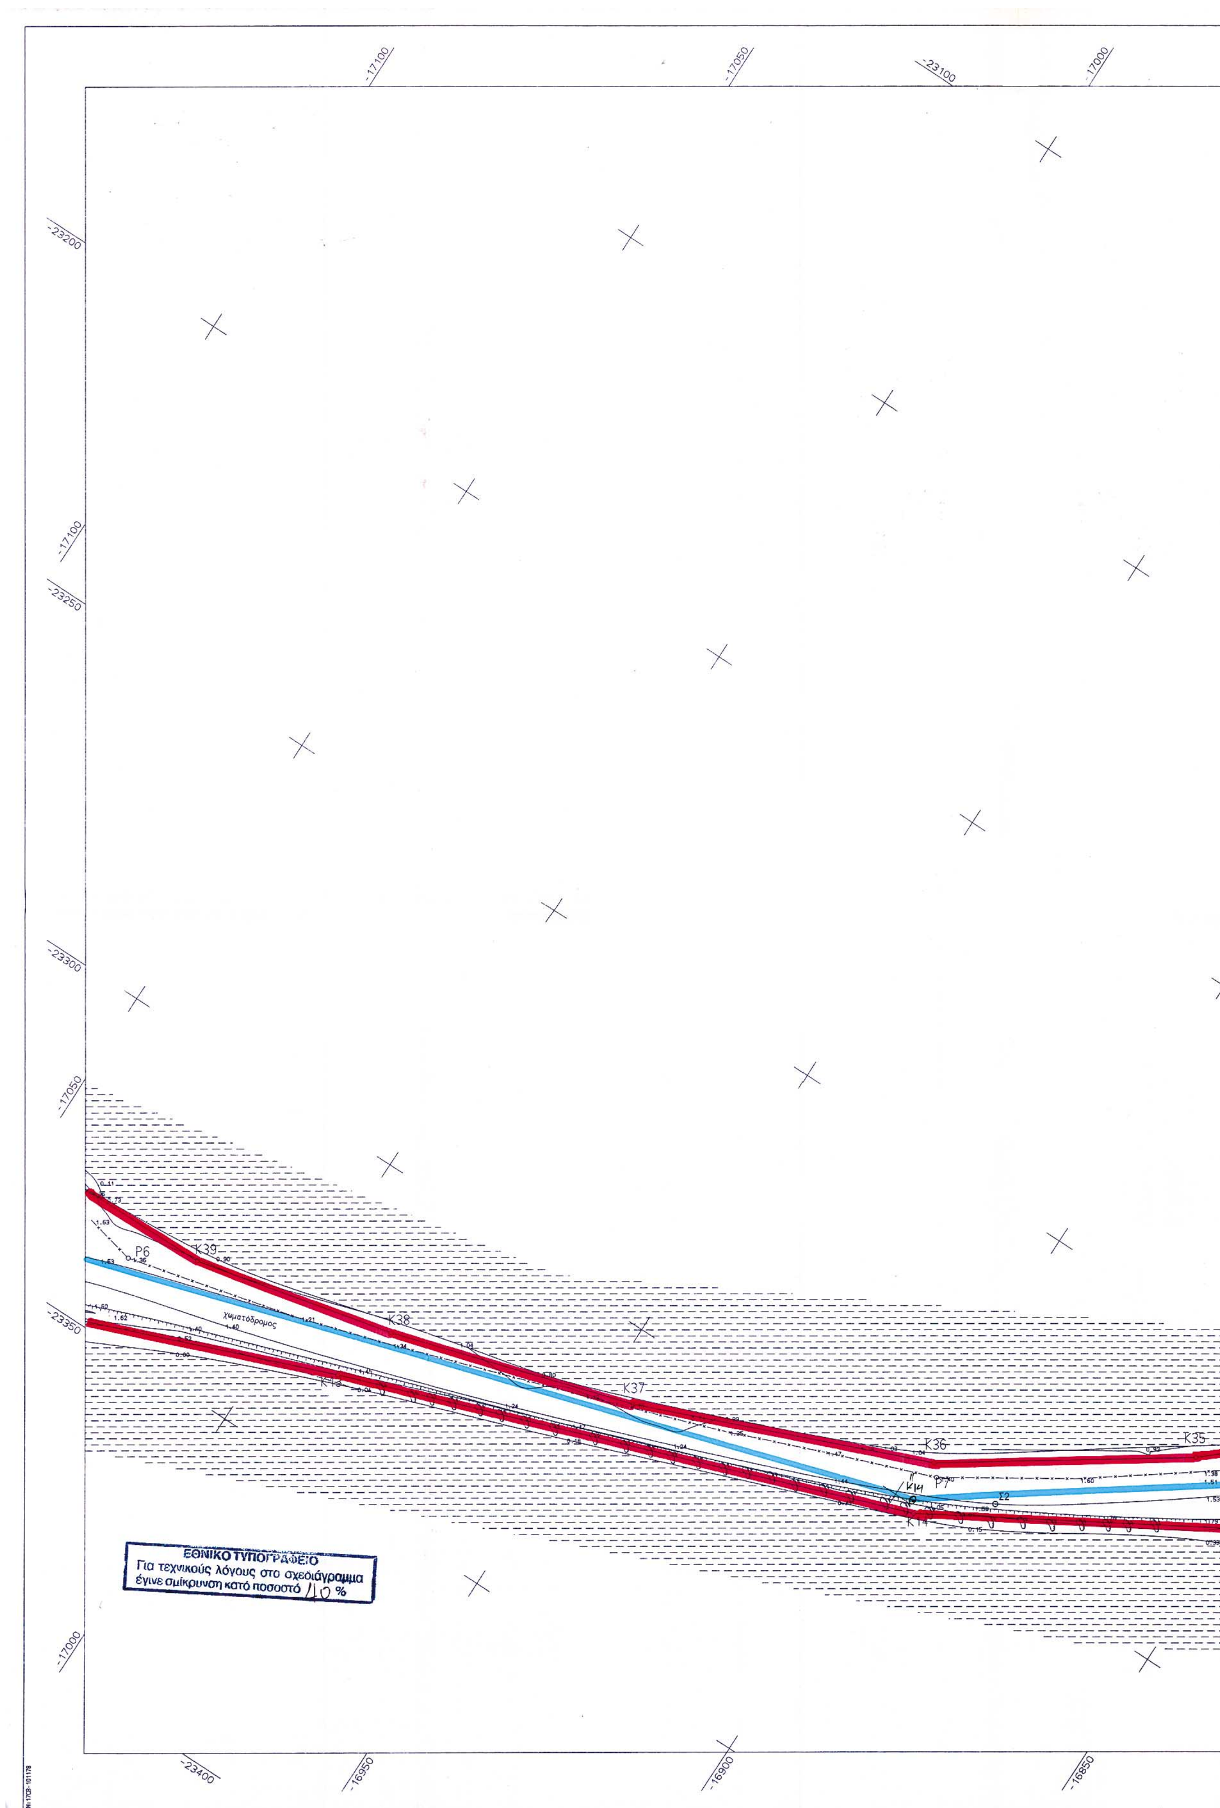
-17100
-17050
-23100
-17000
-23200
-17100
-23250
-23300
-17050
-23350
-17000
-23400
-16950
-16900
-16850
Ρ6
Κ39
Κ38
Κ37
Κ36
Κ35
Κ13
Κ14
Ρ7
Σ2
Χωματόδρομος
ΕΘΝΙΚΟ ΤΥΠΟΓΡΑΦΕΙΟ
Για τεχνικούς λόγους στο σχεδιάγραμμα
έγινε σμίκρυνση κατά ποσοστό 40 %

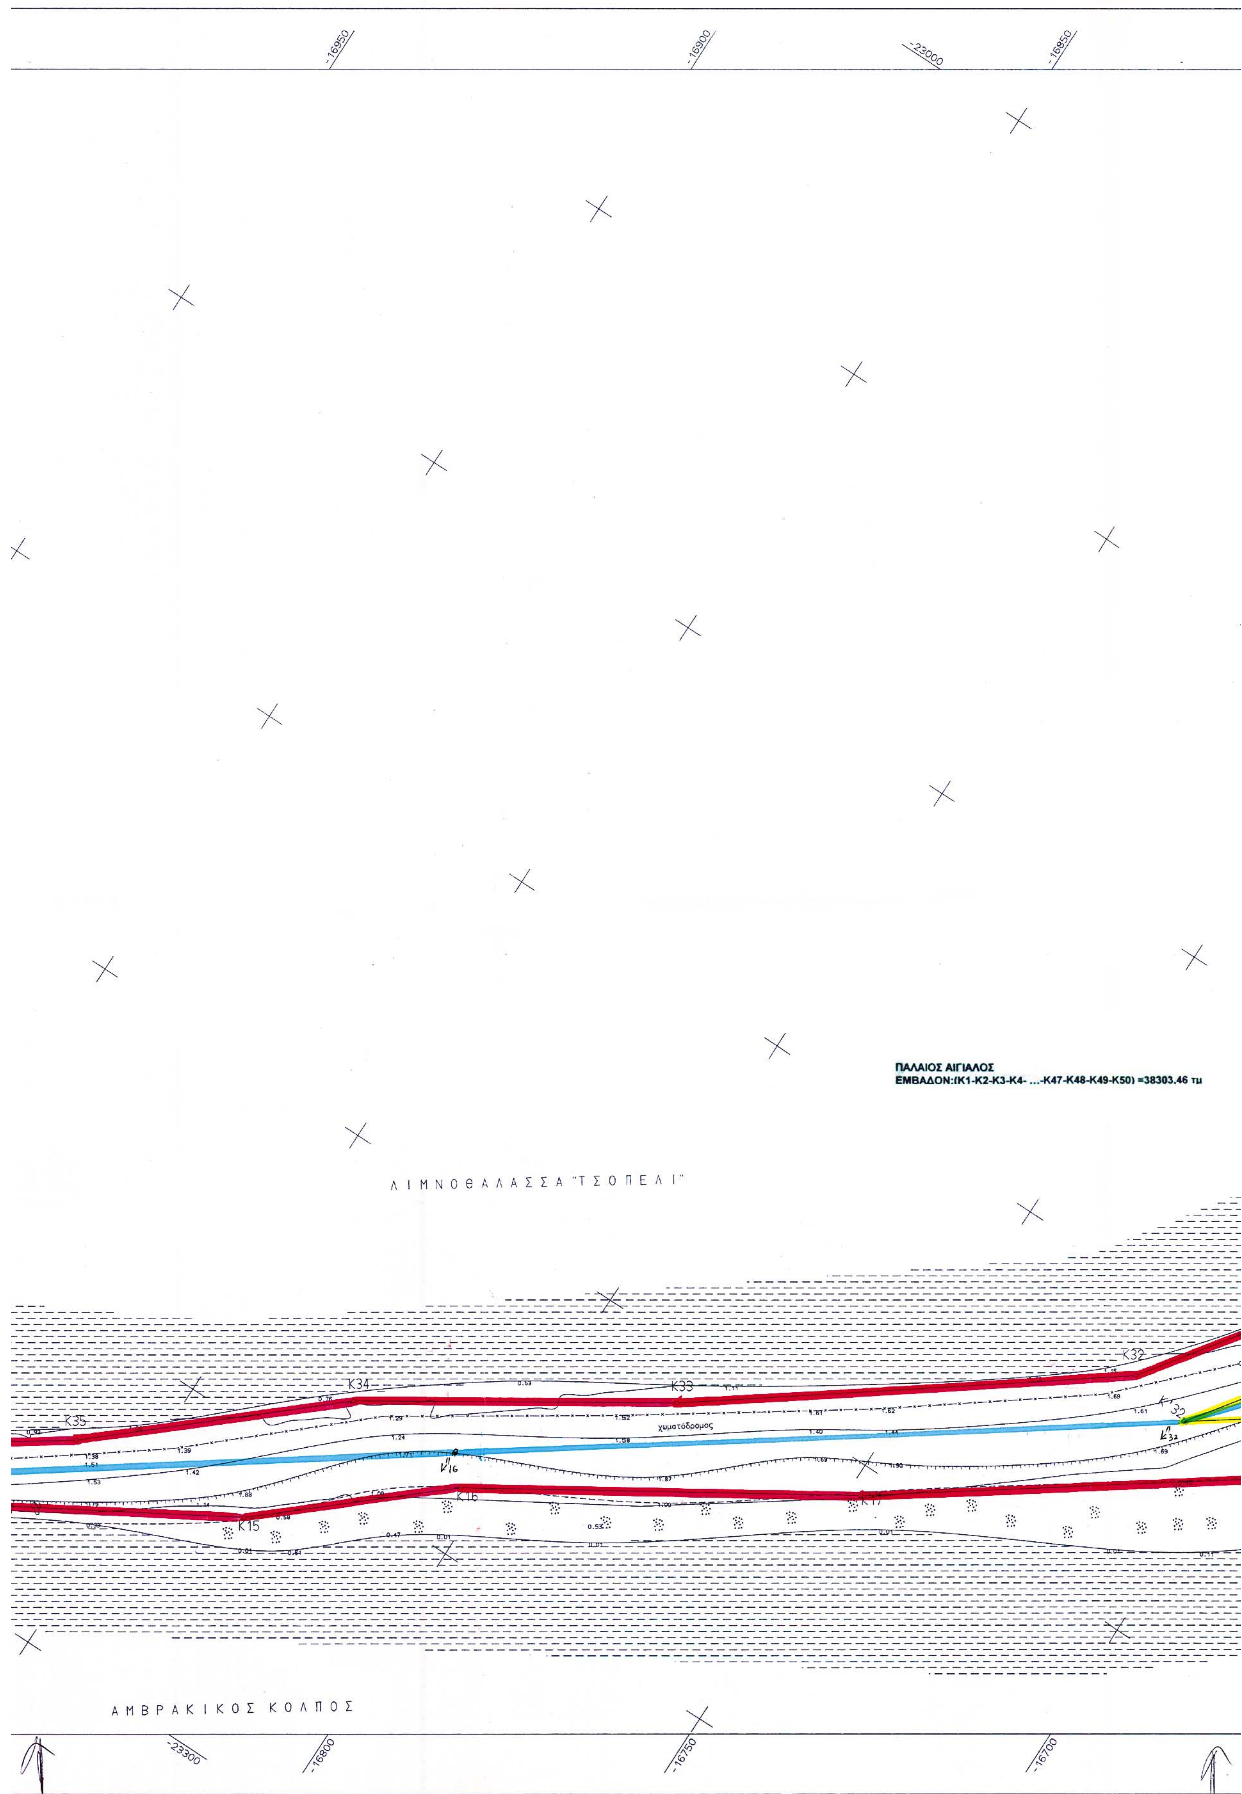
-16950
-16900
-23000
-16850
ΠΑΛΑΙΟΣ ΑΙΓΙΑΛΟΣ
ΕΜΒΑΔΟΝ:(Κ1-Κ2-Κ3-Κ4- ...-Κ47-Κ48-Κ49-Κ50) =38303,46 τμ
ΛΙΜΝΟΘΑΛΑΣΣΑ "ΤΣΟΠΕΛΙ"
Κ35
Κ34
Κ33
Κ32
χωματόδρομος
Κ15
Κ16
Κ17
ΑΜΒΡΑΚΙΚΟΣ ΚΟΛΠΟΣ
-23300
-16800
-16750
-16700

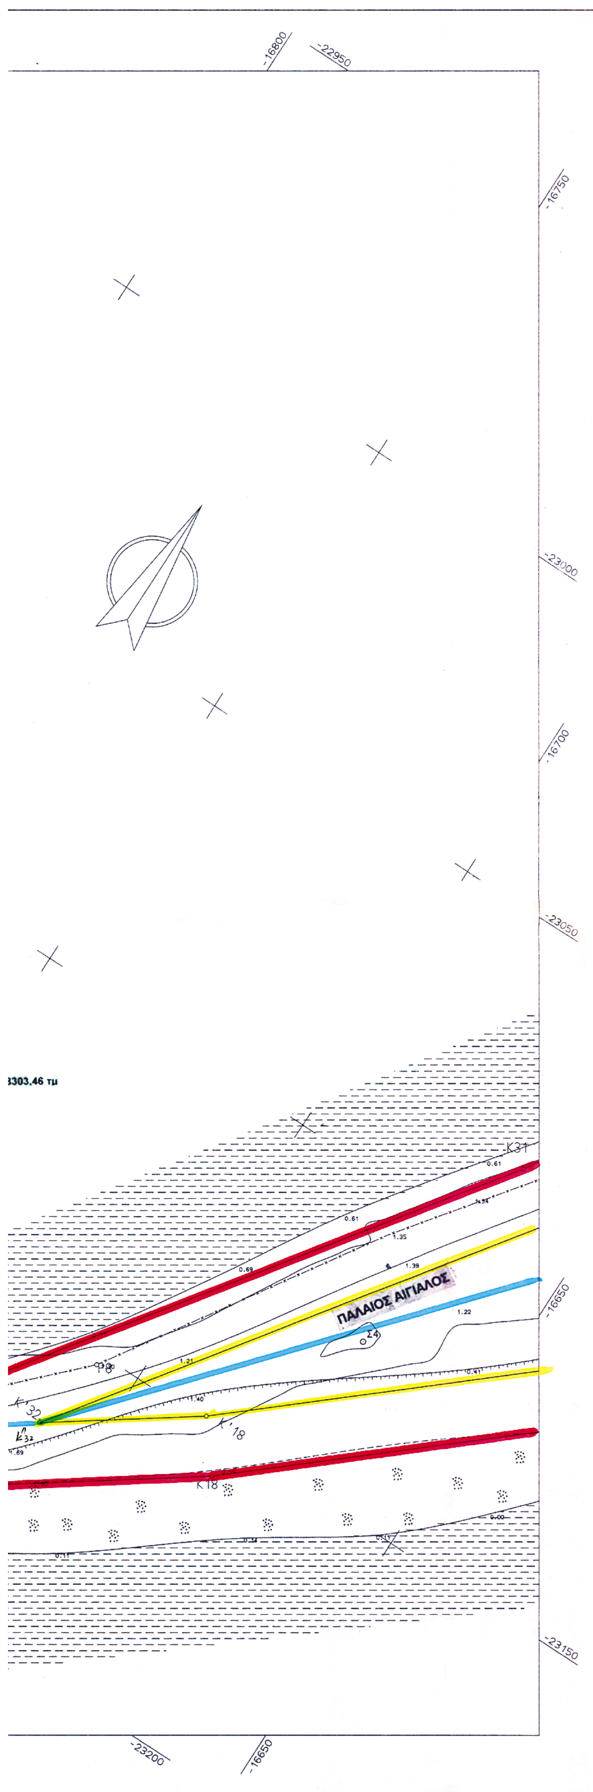

ΕΛΛΗΝΙΚΗ ΔΗΜΟΚΡΑΤΙΑ
ΝΟΜ. ΑΥΤ. Ν. ΠΡΕΒΕΖΑΣ
Δ/ΝΣΗ ΤΕΧΝΙΚΩΝ ΥΠΗΡΕΣΙΩΝ

ΤΟΠΟΓΡΑΦΙΚΟ ΔΙΑΓΡΑΜΜΑ

ΚΑΘΟΡΙΣΜΟΥ ΟΡΙΩΝ ΑΙΓΙΑΛΟΥ - ΠΑΡΑΛΙΑΣ

ΠΕΡΙΟΧΗ : ΛΙΜΝΟΘΑΛΑΣΣΑ "ΤΣΟΠΕΛΙ"
ΔΗΜΟΥ : Δ.Δ. ΜΙΧΑΛΙΤΣΙΟΥ ΔΗΜΟΥ ΠΡΕΒΕΖΑΣ
ΝΟΜΟΥ : ΠΡΕΒΕΖΑΣ

ΕΝΔΙΑΦΕΡΟΜΕΝΟΣ
Δ/ΝΣΗ ΤΕΧΝΙΚΩΝ ΥΠΗΡΕΣΙΩΝ Ν.Α. ΠΡΕΒΕΖΑΣ

ΑΝΑΔΟΧΟΣ ΜΕΛΕΤΗΤΗΣ	ΥΠΟΓΡΑΦΗ	Ο ΣΥΝΤΑΞΑΣ	ΗΜΕΡΟΜΗΝΙΑ ΣΥΝΤΑΞΗΣ	ΥΠΟΓΡΑΦΗ
ΚΩΝ/ΝΟΣ Γ. ΚΑΣΚΑΝΗΣ ΤΟΠΟΓΡΑΦΟΣ ΜΗΧΑΝΙΚΟΣ	ΚΩΝ-ΝΟΣ Γ. ΚΑΣΚΑΝΗΣ ΑΓΡ. ΤΟΠΟΓΡΑΦΟΣ ΜΗΧ. ΕΜΠ ΑΡΙΘΜΟΣ ΜΗΤΡΩΟΥ 58752 Λ. ΕΙΡΗΝΗΣ 19 ΠΡΕΒΕΖΑ ΤΗΛ. 26820-25779		ΣΕΠΤΕΜΒΡΙΟΣ 2002	

ΥΠΟΜΝΗΜΑ ΕΠΙΤΡΟΠΗΣ ΚΑΘΟΡΙΣΜΟΥ
ΟΡΙΩΝ ΑΙΓΙΑΛΟΥ - ΠΑΡΑΛΙΑΣ

1. κόκκινη Κ1,..Κ26-Κ2 ,Κ30 οριογραμμή Αιγιαλού
   κίτρινη Κ'1,..Κ'7,Κ'44,..Κ'30 οριογραμμή Παραλίας
   Κ'9,...,Κ'13,Κ'40,Κ'41 – Κ'18,Κ'19,Κ'32
2. Το παρόν τοπογραφικό διάγραμμα συνοδεύει την από ....26.02.2003.......... Έκθεση της Επιτροπής καθορισμού ορίων Αιγιαλού και Παραλίας.
3. Οι κορυφογραμμές εξασφαλίζονται όπως σημειώνεται στο διάγραμμα από Ορθογώνιες Συντεταγμένες (HATT)
4. ......Υπάρχουν κτίσματα στη Ζώνη Παραλίας.
5. Καθορίζεται ζώνη Παραλίας πλάτους .....10 μέτρων ..... για εξυπηρέτηση των σκοπών της παρ. 2 του άρθ. 1 Ν. 2971/2001.
6. Η επιτροπή διαπίστωσε ότι υπάρχει παλαιός Αιγιαλός.
   Ε(Παλαιού Αιγιαλού)= Ε(Κ1,Κ2,...Κ44,Κ30)= 38.303,46 τ.μ.

Η ΕΠΙΤΡΟΠΗ

Ο ΠΡΟΕΔΡΟΣ
ΠΡ/ΝΟΣ ΤΗΣ ΚΤΗΜΑΤΙΚΗΣ ΥΠΗΡΕΣΙΑΣ ΠΡΕΒΕΖΑΣ
Ντούσκος Αριστείδης
Εφοριακός ΑΕ/Α'

ΤΑ ΜΕΛΗ
2) Δ/ΝΤΡΙΑ ΠΕ.ΧΩ.Π.Η.
Κων/νος Κωνσταντής
Χημικός Μηχανικός
3) Ο ΛΙΜΕΝΑΡΧΗΣ
4) ΜΗΧ/ΚΟΣ ΚΤΗΜΑΤΙΚΗΣ
5) Δ/ΝΤΡΙΑ ΠΟΛΕΟΔΟΜΙΑΣ
ΝΟΜ. ΑΥΤ. Ν. ΠΡΕΒΕΖΑΣ
ΓΙΟΥΜΑΤΖΙΔΟΥ ΣΟΦΙΑ
ΤΟΠΟΓΡΑΦΟΣ ΜΗΧ-ΚΟΣ


ΕΛΕΓΧΟΣ	Επιβλέπων Παρασκευόπουλος Σέργιος Αγρ.Τοπ.Μηχανικός	Ημερομηνία	13.01.2003
		Υπογραφή	
	Τμ. Μελετών	Ημερομηνία	
		Υπογραφή	
ΘΕΩΡΗΣΗ	Παρασκευόπουλος Σέργιος Αγρ.Τοπ.Μηχ.	Ημερομηνία	13.01.2003
		Υπογραφή	

ΥΠΟΜΝΗΜΑ ΤΟΠΟΓΡΑΦΙΚΟΥ ΣΧΕΔΙΟΥ

- Συρματόπλεγμα
- Φυσικό πρανές
- Δένδρο
- Στύλος φωτισμού
- Βράχος
- Αμμοχαλικώδες έδαφος
- Ο Ρ1 Ορόσημο
- Ο Κ1 Αιγιαλός Ο Κ'1 Παραλία

ΤΡΙΓΩΝΟΜΕΤΡΙΚΗ ΕΞΑΡΤΗΣΗ : ΚΡΑΤΙΚΟ ΔΙΚΤΥΟ (ΓΥΣ)
ΥΨΟΜΕΤΡΙΚΗ ΑΦΕΤΗΡΙΑ : ΕΠΙΦΑΝΕΙΑ ΘΑΛΑΣΣΑΣ
ΜΕΘΟΔΟΣ ΑΠΟΤΥΠΩΣΗΣ : ΕΠΙΓΕΙΑ ΤΑΧΥΜΕΤΡΙΚΗ
ΧΡΟΝΟΛΟΓΙΑ ΑΠΟΤΥΠΩΣΗΣ : ΣΕΠΤΕΜΒΡΙΟΣ 2002

ΚΛΙΜΑΚΑ	ΔΙΑΝΟΜΗ	ΑΡΙΘΜ. ΣΧΕΔΙΟΥ
1:500		2/3
ΙΣΟΔΙΑΣΤΑΣΗ 1.00		

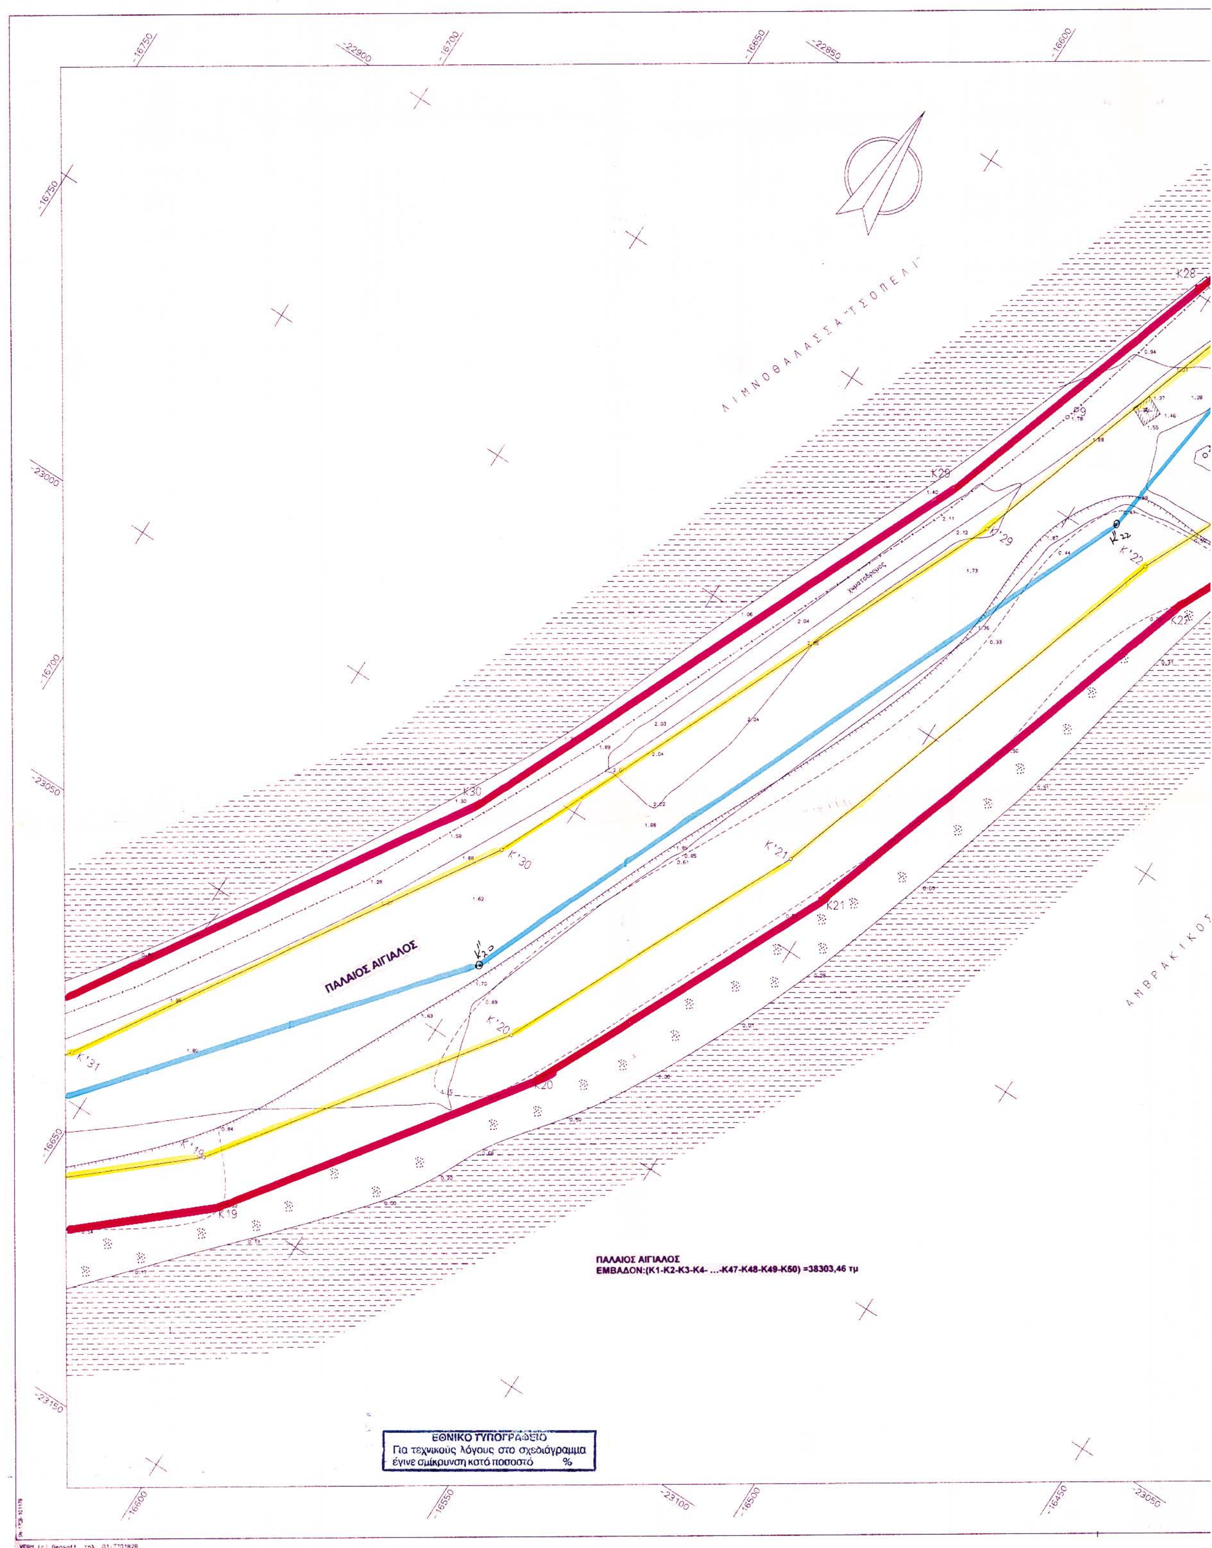
ΛΙΜΝΟΘΑΛΑΣΣΑ "ΤΣΟΠΕΛΙ"
ΑΜΒΡΑΚΙΚΟΣ
ΠΑΛΑΙΟΣ ΑΙΓΙΑΛΟΣ
K28
K29
K30
K19
K20
K21
K22
K'19
K'20
K'21
K'22
K'29
K'30
K'31
ΠΑΛΑΙΟΣ ΑΙΓΙΑΛΟΣ
ΕΜΒΑΔΟΝ:(K1-K2-K3-K4- ...-K47-K48-K49-K50) =38303,46 τμ
ΕΘΝΙΚΟ ΤΥΠΟΓΡΑΦΕΙΟ
Για τεχνικούς λόγους στο σχεδιάγραμμα
έγινε σμίκρυνση κατά ποσοστό %



ΣΥΝΤΕΤΑΓΜΕΝΕΣ ΚΟΡΥΦΩΝ ΑΙΓΙΑΛΟΥ

ΣΗΜΕΙΟ	Χ	Ψ	ΣΗΜΕΙΟ	Χ	Ψ	ΣΗΜΕΙΟ	Χ	Ψ
Κ1	-17475,80	-23450,83	Κ2	-17423,85	-23460,69	Κ3	-17353,33	-23432,83
Κ4	-17338,42	-23450,82	Κ5	-17308,62	-23458,05	Κ6	-17283,50	-23428,47
Κ7	-17226,83	-23391,09	Κ8	-17166,64	-23370,86	Κ9	-17130,05	-23363,29
Κ10	-17082,86	-23365,67	Κ11	-17052,73	-23372,00	Κ12	-17039,73	-23353,58
Κ13	-16988,25	-23333,76	Κ14	-16895,74	-23301,03	Κ15	-16831,22	-23263,14
Κ16	-16803,87	-23239,50	Κ17	-16747,86	-23204,60	Κ18	-16680,91	-23156,91
Κ19	-16617,10	-23101,82	Κ20	-16578,36	-23047,85	Κ21	-16550,17	-22988,54
Κ22	-16522,93	-22903,49	Κ23	-16505,48	-22865,67	Κ24	-16504,44	-22840,56
Κ25	-16519,41	-22832,57	Κ26	-16524,48	-22820,17	Κ27	-16540,29	-22814,30
Κ28	-16552,64	-22849,03	Κ29	-16571,44	-22906,76	Κ30	-16616,76	-23009,11
Κ31	-16665,46	-23086,20	Κ32	-16720,42	-23163,03	Κ33	-16781,66	-23208,28
Κ34	-16826,67	-23237,13	Κ35	-16861,54	-23267,65	Κ36	-16897,42	-23292,14
Κ37	-16944,50	-23311,07	Κ38	-16984,68	-23323,16	Κ39	-17018,07	-23330,72
Κ40	-17055,14	-23330,90	Κ41	-17079,83	-23341,45	Κ42	-17133,65	-23354,74
Κ43	-17197,45	-23367,01	Κ44	-17286,28	-23381,55	Κ45	-17336,47	-23383,97
Κ46	-17357,26	-23390,57	Κ47	-17376,83	-23398,80	Κ48	-17420,37	-23406,29
Κ49	-17432,64	-23403,18	Κ50	-17470,46	-23408,81			

ΣΥΝΤΕΤΑΓΜΕΝΕΣ ΚΟΡΥΦΩΝ ΠΑΡΑΛΙΑΣ

ΣΗΜΕΙΟ	Χ	Ψ	ΣΗΜΕΙΟ	Χ	Ψ	ΣΗΜΕΙΟ	Χ	Ψ
Κ'1	-17473,94	-23441,01	Κ'2	-17424,83	-23450,32	Κ'3	-17350,26	-23420,87
Κ'4	-17332,84	-23441,88	Κ'5	-17312,25	-23446,88	Κ'6	-17290,20	-23420,91
Κ'7	-17232,55	-23382,89	Κ'9	-17094,19	-23355,30	Κ'10	-17081,66	-23355,70
Κ'11	-17057,11	-23360,86	Κ'12	-17046,15	-23345,34	Κ'13	-17034,36	-23340,80
Κ'18	-16687,09	-23149,03	Κ'19	-16624,53	-23095,03	Κ'20	-16587,01	-23042,75
Κ'21	-16559,49	-22984,85	Κ'22	-16532,27	-22899,86	Κ'23	-16515,39	-22863,28
Κ'24	-16514,69	-22846,42	Κ'25	-16527,30	-22839,69	Κ'26	-16533,40	-22824,78
Κ'28	-16543,17	-22852,26	Κ'29	-16562,09	-22910,34	Κ'30	-16607,91	-23013,83
Κ'31	-16657,16	-23091,78	Κ'32	-16709,55	-23165,03	Κ'40	-17053,07	-23340,89
Κ'41	-17076,64	-23350,97	Κ'44	-17285,23	-23391,51	Κ'45	-17334,69	-23393,89
Κ'46	-17353,81	-23399,97	Κ'47	-17374,01	-23408,46	Κ'48	-17420,77	-23416,50
Κ'49	-17433,15	-23413,36	Κ'50	-17468,98	-23418,70			

ΣΥΝΤΕΤΑΓΜΕΝΕΣ ΟΡΟΣΗΜΩΝ

ΣΗΜΕΙΟ	Χ	Ψ	ΣΗΜΕΙΟ	Χ	Ψ	ΣΗΜΕΙΟ	Χ	Ψ
Ρ1	-17467,28	-23442,78	Ρ2	-17391,13	-23438,78	Ρ3	-17340,05	-23436,06
Ρ4	-17175,88	-23363,45	Ρ5	-17077,89	-23356,88	Ρ6	-17027,87	-23336,51
Ρ7	-16895,80	-23293,93	Ρ8	-16820,89	-23236,44	Ρ9	-16706,90	-23151,80
Ρ10	-16626,77	-23032,95	Ρ11	-16560,62	-22883,70	Ρ12	-16545,92	-22831,09

ΕΛΛΗΝΙΚΗ ΔΗΜΟΚΡΑΤΙΑ
ΝΟΜ. ΑΥΤ. Ν. ΠΡΕΒΕΖΑΣ
Δ/ΝΣΗ ΤΕΧΝΙΚΩΝ ΥΠΗΡΕΣΙΩΝ

ΤΟΠΟΓΡΑΦΙΚΟ ΔΙΑΓΡΑΜΜΑ

ΚΑΘΟΡΙΣΜΟΥ ΟΡΙΩΝ ΑΙΓΙΑΛΟΥ - ΠΑΡΑΛΙΑΣ

ΠΕΡΙΟΧΗ : ΛΙΜΝΟΘΑΛΑΣΣΑ "ΤΣΟΠΕΛΙ"
ΔΗΜΟΥ : Δ.Δ. ΜΙΧΑΛΙΤΣΙΟΥ ΔΗΜΟΥ ΠΡΕΒΕΖΑΣ
ΝΟΜΟΥ : ΠΡΕΒΕΖΑΣ

ΕΝΔΙΑΦΕΡΟΜΕΝΟΣ
Δ/ΝΣΗ ΤΕΧΝΙΚΩΝ ΥΠΗΡΕΣΙΩΝ Ν.Α. ΠΡΕΒΕΖΑΣ

ΑΝΑΔΟΧΟΣ ΜΕΛΕΤΗΤΗΣ	ΥΠΟΓΡΑΦΗ	Ο ΣΥΝΤΑΞΑΣ	ΗΜΕΡΟΜΗΝΙΑ ΣΥΝΤΑΞΗΣ	ΥΠΟΓΡΑΦΗ
ΚΩΝ/ΝΟΣ Γ. ΚΑΣΚΑΝΗΣ ΤΟΠΟΓΡΑΦΟΣ ΜΗΧΑΝΙΚΟΣ	ΚΩΝ-ΝΟΣ Γ. ΚΑΣΚΑΝΗΣ ΑΓΡ. ΤΟΠΟΓΡΑΦΟΣ ΜΗΧ. ΕΜΠ ΑΡΙΘΜΟΣ ΜΗΤΡΩΟΥ 58752 Λ. ΕΙΡΗΝΗΣ 19 ΠΡΕΒΕΖΑ ΤΗΛ. 26823 25779		ΣΕΠΤΕΜΒΡΙΟΣ 2002	

ΥΠΟΜΝΗΜΑ ΕΠΙΤΡΟΠΗΣ ΚΑΘΟΡΙΣΜΟΥ ΟΡΙΩΝ ΑΙΓΙΑΛΟΥ - ΠΑΡΑΛΙΑΣ

1. κόκκινη Κ1..Κ26-Κ27..Κ50 οριογραμμή Αιγιαλού
   κίτρινη Κ'1..Κ'7 Κ'41 Κ'50 οριογραμμή Παραλίας Κ'9...Κ'13 Κ'40 Κ'41- Κ'18 Κ'19 Κ'32
2. Το παρόν τοπογραφικό διάγραμμα συνοδεύει την από ....26.02.2003...... Έκθεση της Επιτροπής καθορισμού ορίων Αιγιαλού και Παραλίας.
3. Οι κορυφογραμμές εξασφαλίζονται όπως σημειώνεται στο διάγραμμα από Ορθογώνιες Συντεταγμένες (ΗΑΤΤ)
4. ......Υπάρχουν κτίσματα στη Ζώνη Παραλίας.
5. Καθορίζεται ζώνη Παραλίας πλάτους .....10 μέτρων..... για εξυπηρέτηση των σκοπών της παρ. 2 του άρθ. 1 Ν. 2971/2001.
6. Η επιτροπή διαπίστωσε ότι υπάρχει παλαιός Αιγιαλός. Ε(Παλαιού Αιγιαλού)=Ε(Κ1,Κ2,...,Κ49,Κ50)= 38.303,46 τ.μ.

Η ΕΠΙΤΡΟΠΗ

Ο ΠΡΟΕΔΡΟΣ
ΠΡ/ΝΟΣ ΤΗΣ ΚΤΗΜΑΤΙΚΗΣ ΥΠΗΡΕΣΙΑΣ ΠΡΕΒΕΖΑΣ
Ντούσκας Αντώνιος
Εφοριακός ΔΕ/Α'

ΤΑ ΜΕΛΗ
2) Δ/ΝΤΡΙΑ ΠΕ.ΧΩ.Π.Η. [illegible]
Κων/νος Κωνσταντής
Χημικός Μηχανικός
3) Ο ΛΙΜΕΝΑΡΧΗΣ
[illegible]
ΥΠΟΠ/ΡΧΟΣ Λ.Σ.
4) ΜΗΧ/ΚΟΣ ΚΤΗΜΑΤΙΚΗΣ
5) Δ/ΝΤΡΙΑ ΠΟΛΕΟΔΟΜΙΑΣ ΝΟΜ. ΑΥΤ. Ν. ΠΡΕΒΕΖΑΣ
ΓΙΟΥΜΑΤΖΙΔΟΥ ΣΟΦΙΑ
ΤΟΠΟΓΡ... ...Χ-ΧΟΣ


ΕΛΕΓΧΟΣ	Επιβλέπων: Παναγιώτης Κύρτσης Αγρ. Τοπ. Μηχ.	Ημερομηνία	13.01.2003
		Υπογραφή	
	Τμ. Μελετών	Ημερομηνία	
		Υπογραφή	
ΘΕΩΡΗΣΗ	Παναγιώτης Κύρτσης Αγρ. Τοπ. Μηχ.	Ημερομηνία	13.01.2003
		Υπογραφή	

ΥΠΟΜΝΗΜΑ ΤΟΠΟΓΡΑΦΙΚΟΥ ΣΧΕΔΙΟΥ

- Συρματόπλεγμα
- Φυσικό πρανές
- Δένδρο
- Στύλος φωτισμού
- Βράχος
- Αμμοχαλικώδες έδαφος
- Ρ1 Ορόσημο
- Κ1 Αιγιαλός
- Κ'1 Παραλία

ΤΡΙΓΩΝΟΜΕΤΡΙΚΗ ΕΞΑΡΤΗΣΗ : ΚΡΑΤΙΚΟ ΔΙΚΤΥΟ (ΓΥΣ)
ΥΨΟΜΕΤΡΙΚΗ ΑΦΕΤΗΡΙΑ : ΕΠΙΦΑΝΕΙΑ ΘΑΛΑΣΣΑΣ
ΜΕΘΟΔΟΣ ΑΠΟΤΥΠΩΣΗΣ : ΕΠΙΓΕΙΑ ΤΑΧΥΜΕΤΡΙΚΗ
ΧΡΟΝΟΛΟΓΙΑ ΑΠΟΤΥΠΩΣΗΣ : ΣΕΠΤΕΜΒΡΙΟΣ 2002

ΚΛΙΜΑΚΑ	ΔΙΑΝΟΜΗ	ΑΡΙΘΜ. ΣΧΕΔΙΟΥ
1:500		3/3
ΙΣΟΔΙΑΣΤΑΣΗ 1.00		

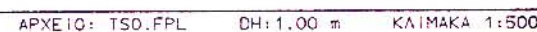

ΕΘΝΙΚΟ ΤΥΠΟΓΡΑΦΕΙΟ

ΕΦΗΜΕΡΙΔΑ ΤΗΣ ΚΥΒΕΡΝΗΣΕΩΣ

ΚΑΠΟΔΙΣΤΡΙΟΥ 34 * ΑΘΗΝΑ 104 32 * FAX 210 52 21 004
ΗΛΕΚΤΡΟΝΙΚΗ ΔΙΕΥΘΥΝΣΗ: http: www.et.gr – e-mail: webmaster @ et.gr

Πληροφορίες Α.Ε. - Ε.Π.Ε. και λοιπών Φ.Ε.Κ.: 210 527 9000-4
Φωτοαντίγραφα παλαιών ΦΕΚ - ΒΙΒΛΙΟΘΗΚΗ - ΜΑΡΝΗ 8 - Τηλ. (210)8220885 - 8222924
Δωρεάν διάθεση τεύχους Προκηρύξεων ΑΣΕΠ αποκλειστικά από Μάρνη 8

ΠΕΡΙΦΕΡΕΙΑΚΑ ΓΡΑΦΕΙΑ ΠΩΛΗΣΗΣ Φ.Ε.Κ.

ΘΕΣΣΑΛΟΝΙΚΗ - Βασ. Όλγας 227	**(2310) 423 956**	**ΛΑΡΙΣΑ** - Διοικητήριο	**(2410) 597449**
ΠΕΙΡΑΙΑΣ - Ευριπίδου 63	**(210) 413 5228**	**ΚΕΡΚΥΡΑ** - Σαμαρά 13	**(26610) 89 127**
ΠΑΤΡΑ - Κορίνθου 327	**(2610) 638 109**		**(26610) 89 105**
	(2610) 638 110	**ΗΡΑΚΛΕΙΟ** - Πλ. Ελευθερίας 1	**(2810) 396 409**
ΙΩΑΝΝΙΝΑ - Διοικητήριο	**(26510) 87215**	**ΛΕΣΒΟΣ** - Πλ.Κωνσταντινουπόλεως	**(22510) 46 888**
ΚΟΜΟΤΗΝΗ - Δημοκρατίας 1	**(25310) 22 858**		**(22510) 47 533**

ΤΙΜΗ ΠΩΛΗΣΗΣ ΦΥΛΛΩΝ ΕΦΗΜΕΡΙΔΟΣ ΤΗΣ ΚΥΒΕΡΝΗΣΕΩΣ

Σε έντυπη μορφή:
- Για τα ΦΕΚ από 1 μέχρι 16 σελίδες σε 1 euro, προσαυξανόμενη κατά 0,20 euro για κάθε επιπλέον οκτασέλιδο ή μέρος αυτού.
- Για τα φωτοαντίγραφα ΦΕΚ σε 0,15 euro ανά σελίδα.

Σε μορφή CD:

Τεύχος	Περίοδος	EURO	Τεύχος	Περίοδος	EURO
Α΄	Ετήσιο	150	Αναπτυξιακών Πράξεων	Ετήσιο	50
Α	3μηνιαίο	40	Ν.Π.Δ.Δ.	Ετήσιο	50
Α΄	Μηνιαίο	15	Παράρτημα	Ετήσιο	50
Β’	Ετήσιο	300	Εμπορικής και Βιομηχανικής Ιδιοκτησίας	Ετήσιο	100
Β΄	3μηνιαίο	80	Ανωτάτου Ειδικού Δικαστηρίου	Ετήσιο	5
Β΄	Μηνιαίο	30	Διακηρύξεων Δημοσίων Συμβάσεων	Ετήσιο	200
Γ	Ετήσιο	50	Διακηρύξεων Δημοσίων Συμβάσεων	Εβδομαδιαίο	5
Δ΄	Ετήσιο	220	Α.Ε. & Ε.Π.Ε	Μηνιαίο	100
Δ΄	3μηνιαίο	60			

- Η τιμή πώλησης μεμονωμένων Φ.Ε.Κ. ειδικού ενδιαφέροντος σε μορφή cd-rom και μέχρι 100 σελίδες σε 5 euro προσαυξανόμενη κατά 1 euro ανά 50 σελίδες.
- Η τιμή πώλησης σε μορφή cd- rom δημοσιευμάτων μιας εταιρείας στο τεύχος Α.Ε. και Ε.Π.Ε. σε 5 euro ανά έτος.

Τα παραπάνω cd-rom διατίθονται ύστερα από σχετική παραγγελία και αφορούν Φ.Ε.Κ. που έχουν δημοσιευτεί μετά από το έτος1994.

ΠΑΡΑΓΓΕΛΙΑ ΚΑΙ ΑΠΟΣΤΟΛΗ Φ.Ε.Κ. : τηλεφωνικά : 210- 9472555 , fax :210- 9472556 internet : http://www.et.gr .

ΕΤΗΣΙΕΣ ΣΥΝΔΡΟΜΕΣ Φ.Ε.Κ.

	Σε έντυπη μορφή	Από το Internet
Α΄ (Νόμοι, Π.Δ., Συμβάσεις κτλ.)	225 €	190 €
Β΄ (Υπουργικές αποφάσεις κτλ.)	320 €	225 €
Γ΄ (Διορισμοί, απολύσεις κτλ. Δημ. Υπαλλήλων)	65 €	ΔΩΡΕΑΝ
Δ΄ (Απαλλοτριώσεις, πολεοδομία κτλ.)	320 €	160 €
Αναπτυξιακών Πράξεων και Συμβάσεων (Τ.Α.Π.Σ.)	160 €	95 €
Ν.Π.Δ.Δ. (Διορισμοί κτλ. προσωπικού Ν.Π.Δ.Δ.)	65 €	ΔΩΡΕΑΝ
Παράρτημα (Προκηρύξεις θέσεων ΔΕΠ κτλ.)	33 €	ΔΩΡΕΑΝ
Δελτίο Εμπορικής και Βιομ/κής Ιδιοκτησίας (Δ.Ε.Β.Ι.)	65 €	33 €
Ανωτάτου Ειδικού Δικαστηρίου (Α.Ε.Δ.)	10 €	ΔΩΡΕΑΝ
Ανωνύμων Εταιρειών & Ε.Π.Ε.	2.250 €	645 €
Διακηρύξεων Δημοσίων Συμβάσεων (Δ.Δ.Σ.)	225 €	95 €
Πρώτο (Α΄), Δεύτερο (Β΄) και Τέταρτο (Δ΄)	–	450 €

Για την παροχή δικαιώματος ηλεκτρονικής πρόσβασης σε Φ.Ε.Κ. προηγούμενων ετών, η τιμή προσαυξάνεται πέραν του ποσού της ετήσιας συνδρομής έτους 2004, κατά 25 euro ανά έτος παλαιότητας και ανά τεύχος.

* Οι συνδρομές του εσωτερικού προπληρώνονται στις ΔΟΥ (το ποσό συνδρομής καταβάλλεται στον κωδικό αριθμό εσόδων ΚΑΕ 2531 και το ποσό υπέρ ΤΑΠΕΤ (5% του ποσού της συνδρομής) στον κωδικό αριθμό εσόδων ΚΑΕ 3512).Το πρωτότυπο αποδεικτικό είσπραξης (διπλότυπο) θα πρέπει να αποστέλλεται ή να κατατίθεται στην αρμόδια Υπηρεσία του Εθνικού Τυπογραφείου.
* Η πληρωμή του υπέρ ΤΑΠΕΤ ποσοστού που αντιστοιχεί σε συνδρομές, εισπράττεται και από τις ΔΟΥ.
* Οι συνδρομητές του εξωτερικού έχουν τη δυνατότητα λήψης των δημοσιευμάτων μέσω internet, με την καταβολή των αντίστοιχων ποσών συνδρομής και ΤΑΠΕΤ .
* Οι Νομαρχιακές Αυτοδιοικήσεις, οι Δήμοι, οι Κοινότητες ως και οι επιχειρήσεις αυτών πληρώνουν το μισό χρηματικό ποσό της συνδρομής και ολόκληρο το ποσό υπέρ του ΤΑΠΕΤ.
* Η συνδρομή ισχύει για ένα ημερολογιακό έτος. Δεν εγγράφονται συνδρομητές για μικρότερο χρονικό διάστημα.
* Η εγγραφή ή ανανέωση της συνδρομής πραγματοποιείται το αργότερο μέχρι την 31ην Δεκεμβρίου κάθε έτους.
* Αντίγραφα διπλοτύπων, ταχυδρομικές επιταγές και χρηματικά γραμμάτια δεν γίνονται δεκτά.

Οι υπηρεσίες εξυπηρέτησης των πολιτών λειτουργούν καθημερινά από 08.00΄ έως 13.00΄

ΑΠΟ ΤΟ ΕΘΝΙΚΟ ΤΥΠΟΓΡΑΦΕΙΟ